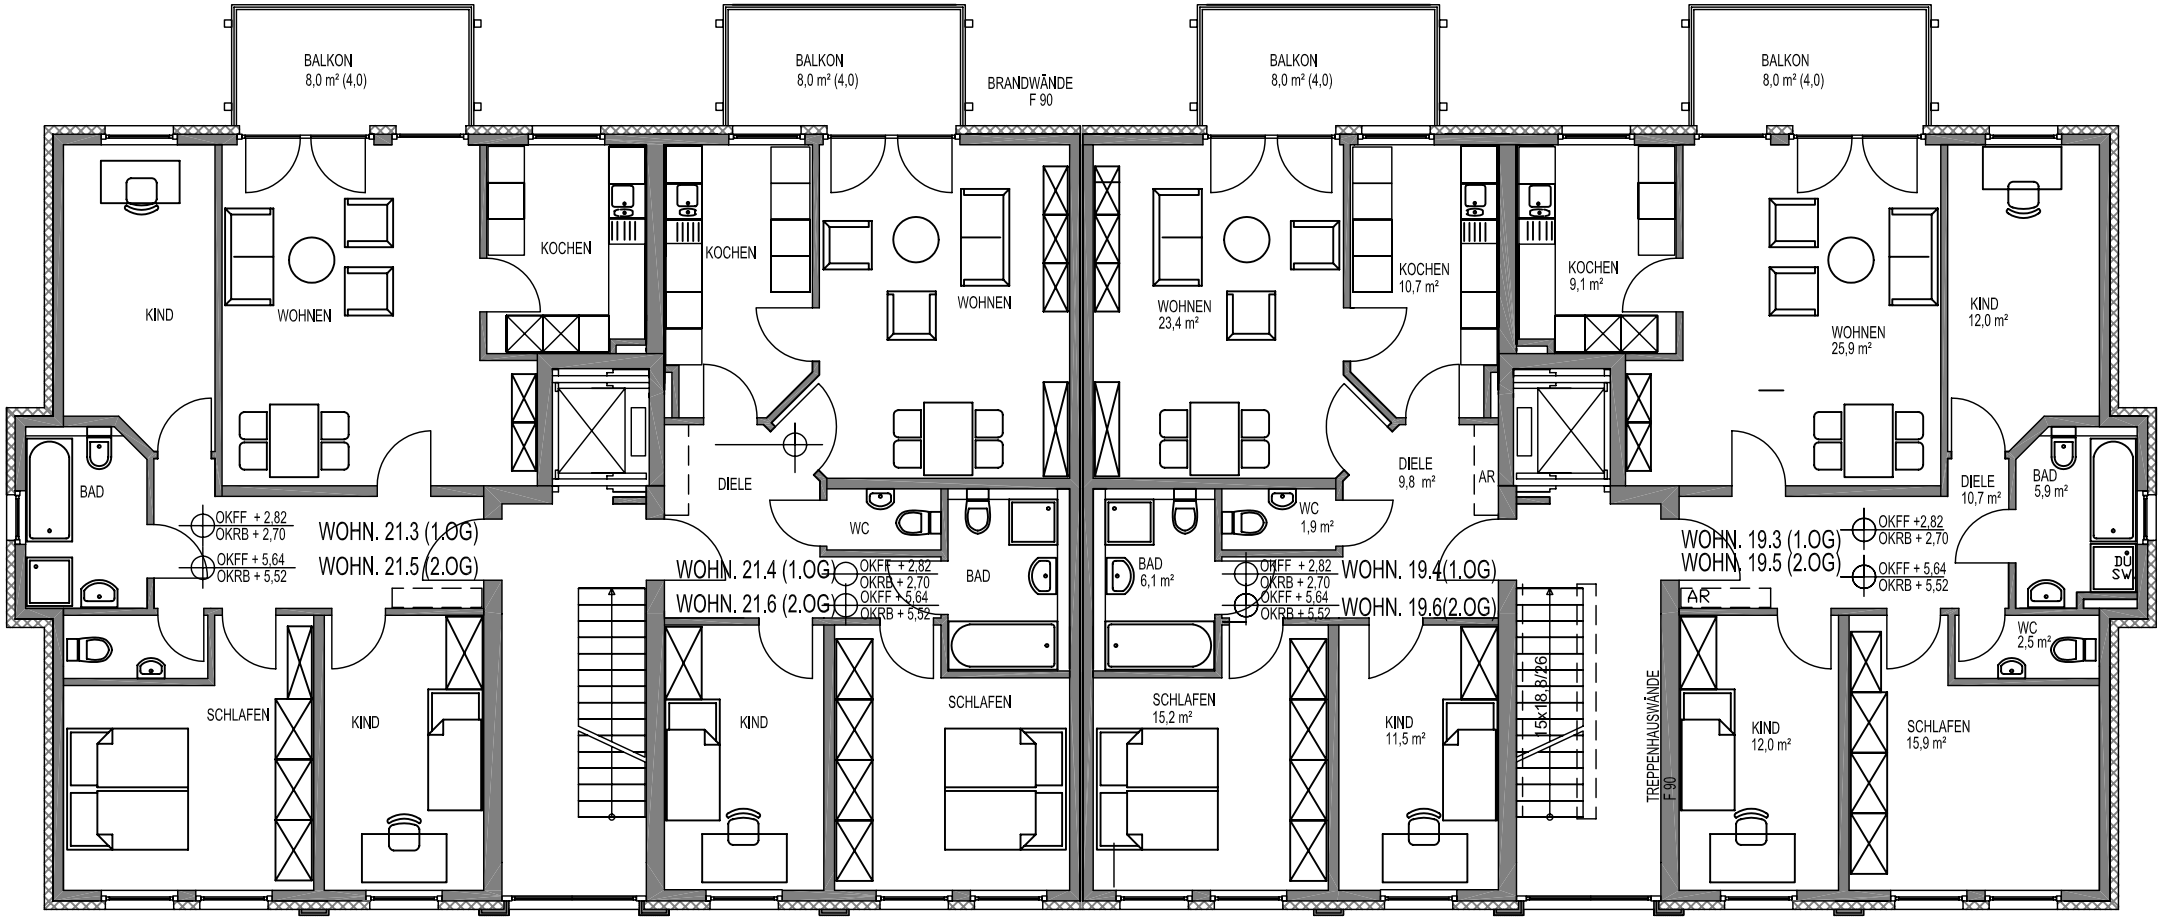
BALKON
8,0 m² (4,0)
BALKON
8,0 m² (4,0)
BRANDWÄNDE
F 90
BALKON
8,0 m² (4,0)
BALKON
8,0 m² (4,0)
KIND
WOHNEN
KOCHEN
KOCHEN
WOHNEN
WOHNEN
23,4 m²
KOCHEN
10,7 m²
KOCHEN
9,1 m²
WOHNEN
25,9 m²
KIND
12,0 m²
BAD
DIELE
WC
DIELE
9,8 m²
AR
WC
1,9 m²
DIELE
10,7 m²
BAD
5,9 m²
DU
SW
OKFF +2,82
OKRB + 2,70
OKFF + 5,64
OKRB + 5,52
WOHN. 21.3 (1.OG)
WOHN. 21.5 (2.OG)
WOHN. 21.4 (1.OG)
WOHN. 21.6 (2.OG)
BAD
BAD
6,1 m²
WOHN. 19.4 (1.OG)
WOHN. 19.6 (2.OG)
WOHN. 19.3 (1.OG)
WOHN. 19.5 (2.OG)
AR
WC
2,5 m²
SCHLAFEN
KIND
KIND
SCHLAFEN
SCHLAFEN
15,2 m²
KIND
11,5 m²
15x18,3/26
TREPPENHAUSWÄNDE
F 90
KIND
12,0 m²
SCHLAFEN
15,9 m²